


ANM.  
Höjdsystem: RH2000  
Ekvidistans höjdkurvor 1m

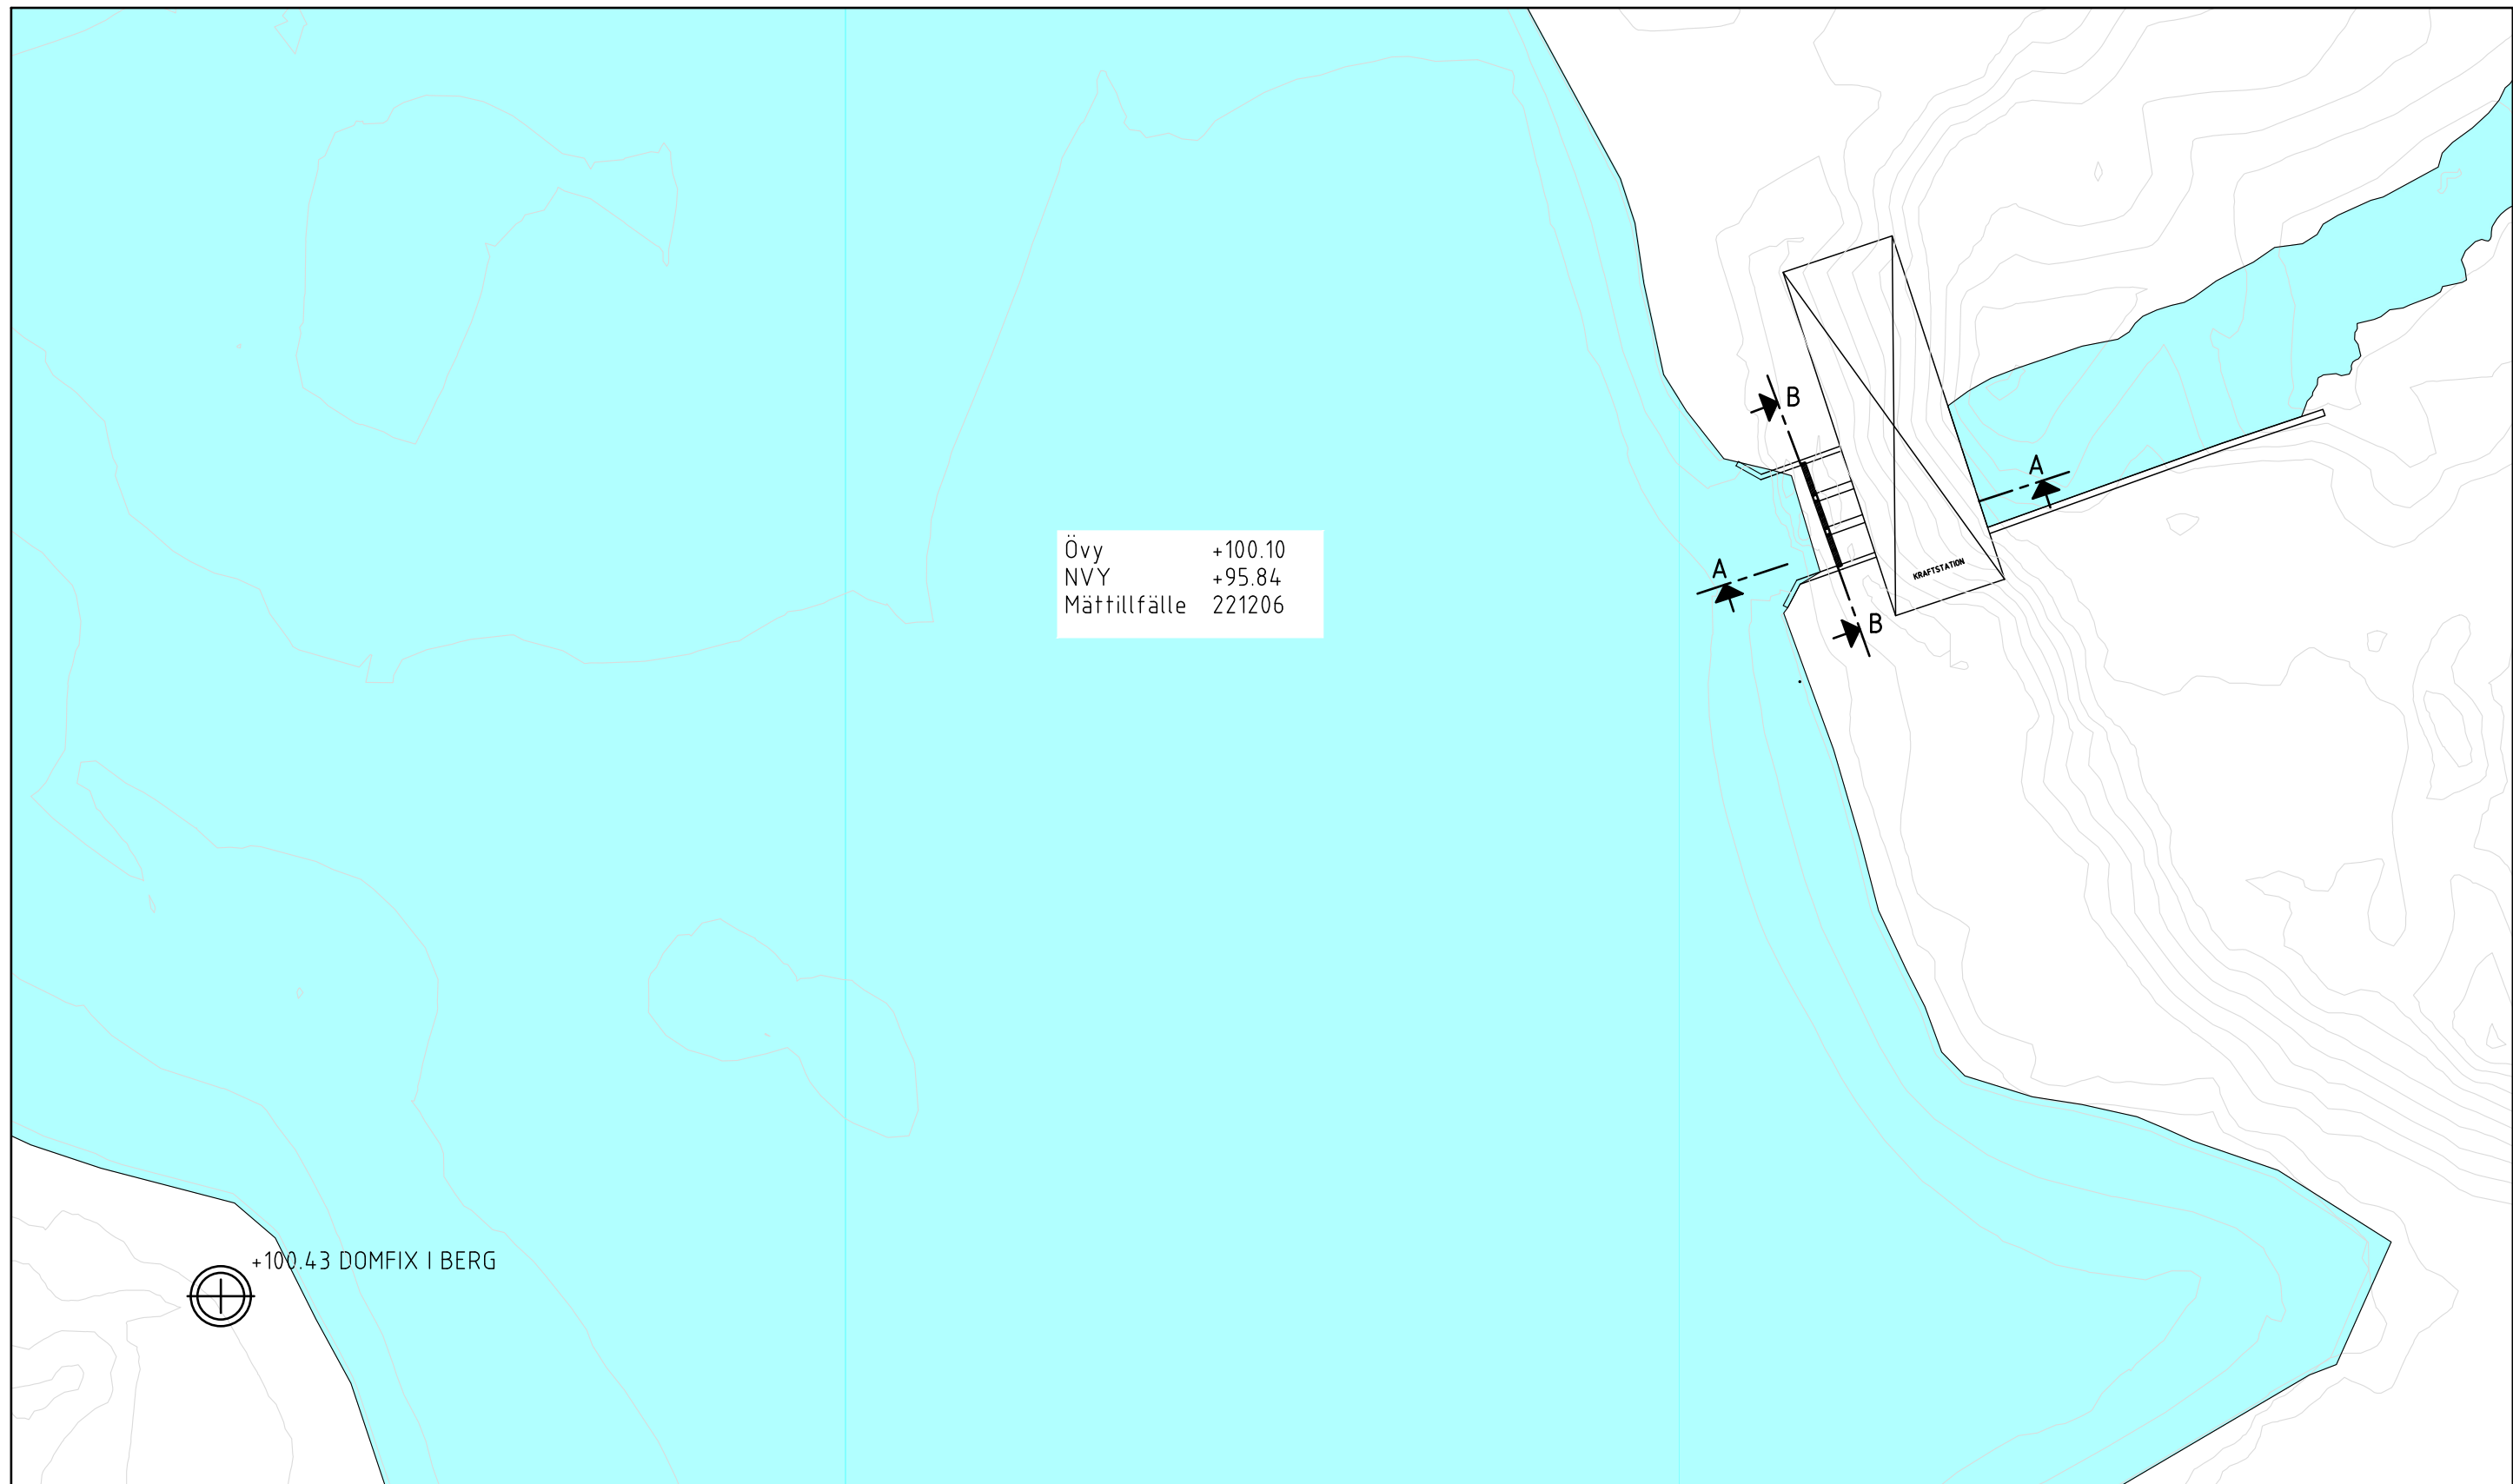

PLAN

SKALA 1:400 20 m

c:\users\esa\nextcloud\konsult\projektplats\nap skyllbergsbruk expertsfö\07 cad\221209\_masugnsfallet\_bef\_99fm\_rh2000