

PLANBESTÄMMELSER

Följande gäller inom områden med nedanstående beteckningar. Endast angiven användning och utformning är tillåten. Där beteckning saknas gäller bestämmelsen inom hela planområdet.

GRÄNSER

Planområdesgräns.

Användningsgräns.

ANVÄNDNING AV MARK

Allmän platsmark

P-PLATS


Parkering.

Kvartersmark

P

Parkering.

Genomförandetiden är 5 år efter laga kraft.

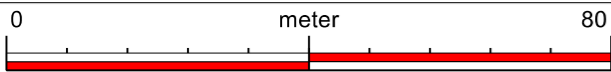

Skala 1:1000 (Originalformat A3)

GRUNDKARTA

till detaljplan för
Norra Bergen 8 m.fl.

Askersunds kommun, Örebro län

Redovisning av rättigheter kan vara ofullständig

Koordinatsystem i plan: SWEREF 99 15 00

Koordinatsystem i höjd: RH 70

Beteckningsbeskrivning enligt HMK-Ka.

Grundkartan upprättad genom revidering och komplettering av
fotogrammetriskt framställd primärkarta, 2025-09-26.

Fastighetsredovisningen hänför sig till 2025-10-01

Upprättad 2025-06-27 av Sweco Sverige AB,
Katrineholm/FE
Reviderad 2025-10-01



Kartbeteckningar, ett urval

	Traktgräns
	Fastighetsgräns
	Fastighetsbeteckning
	Bostad, husliv/ takliv
	Komplementbyggnad, husliv/ takliv
	Skärmtak, byggnadsliv stolpe eller liknande/ takliv
	Industri / samhällsfunktion
	Servitutsområde
	Ledningsrättsområde
	Körbana, GC-bana, ej kantsten/ kantsten

	Staket eller plank/ Stödmur
	Höjdkurva
	Ägoslagsgräns
	Vatten/ Dike
	Belysningstolpe/ Elskåp
	Lövskog/ Barrskog
	Servitut
	Ledningsrätt
	Gemensamhetsanläggning



Askersunds
KOMMUN

Planhandlingar

	Planbeskrivning
	Samrådsredogörelse
	Granskingsutlåtande
	Fastighetsförteckning
	Undersökning om betydande miljöpåverkan

ANTAGANDEHANDLING

Detaljplan för

Norra Bergen 8 m.fl.

Askersund kommun, Örebro län.

Upprättad av Samhällsbyggnad Sydärke oktober, 2025.

Cloe Bender
Planarkitekt

Rickard Andersson
Samhällsbyggnadschef

Beslutsdatum

Antagande
20XX-

Laga Kraft
20XX-

Diarienummer
21KS32