

FÖRKLARINGAR

ALLA MÅTT I MILLIMETER




NY PLACERING



PLACERING STAKET

HÄNVISNINGAR

PLAN SE RITNINGAR A-40-1-001, SEKTIONER SE RITNING A-40-2-001 OCH FASADER SE RITNING A-40-3-001.

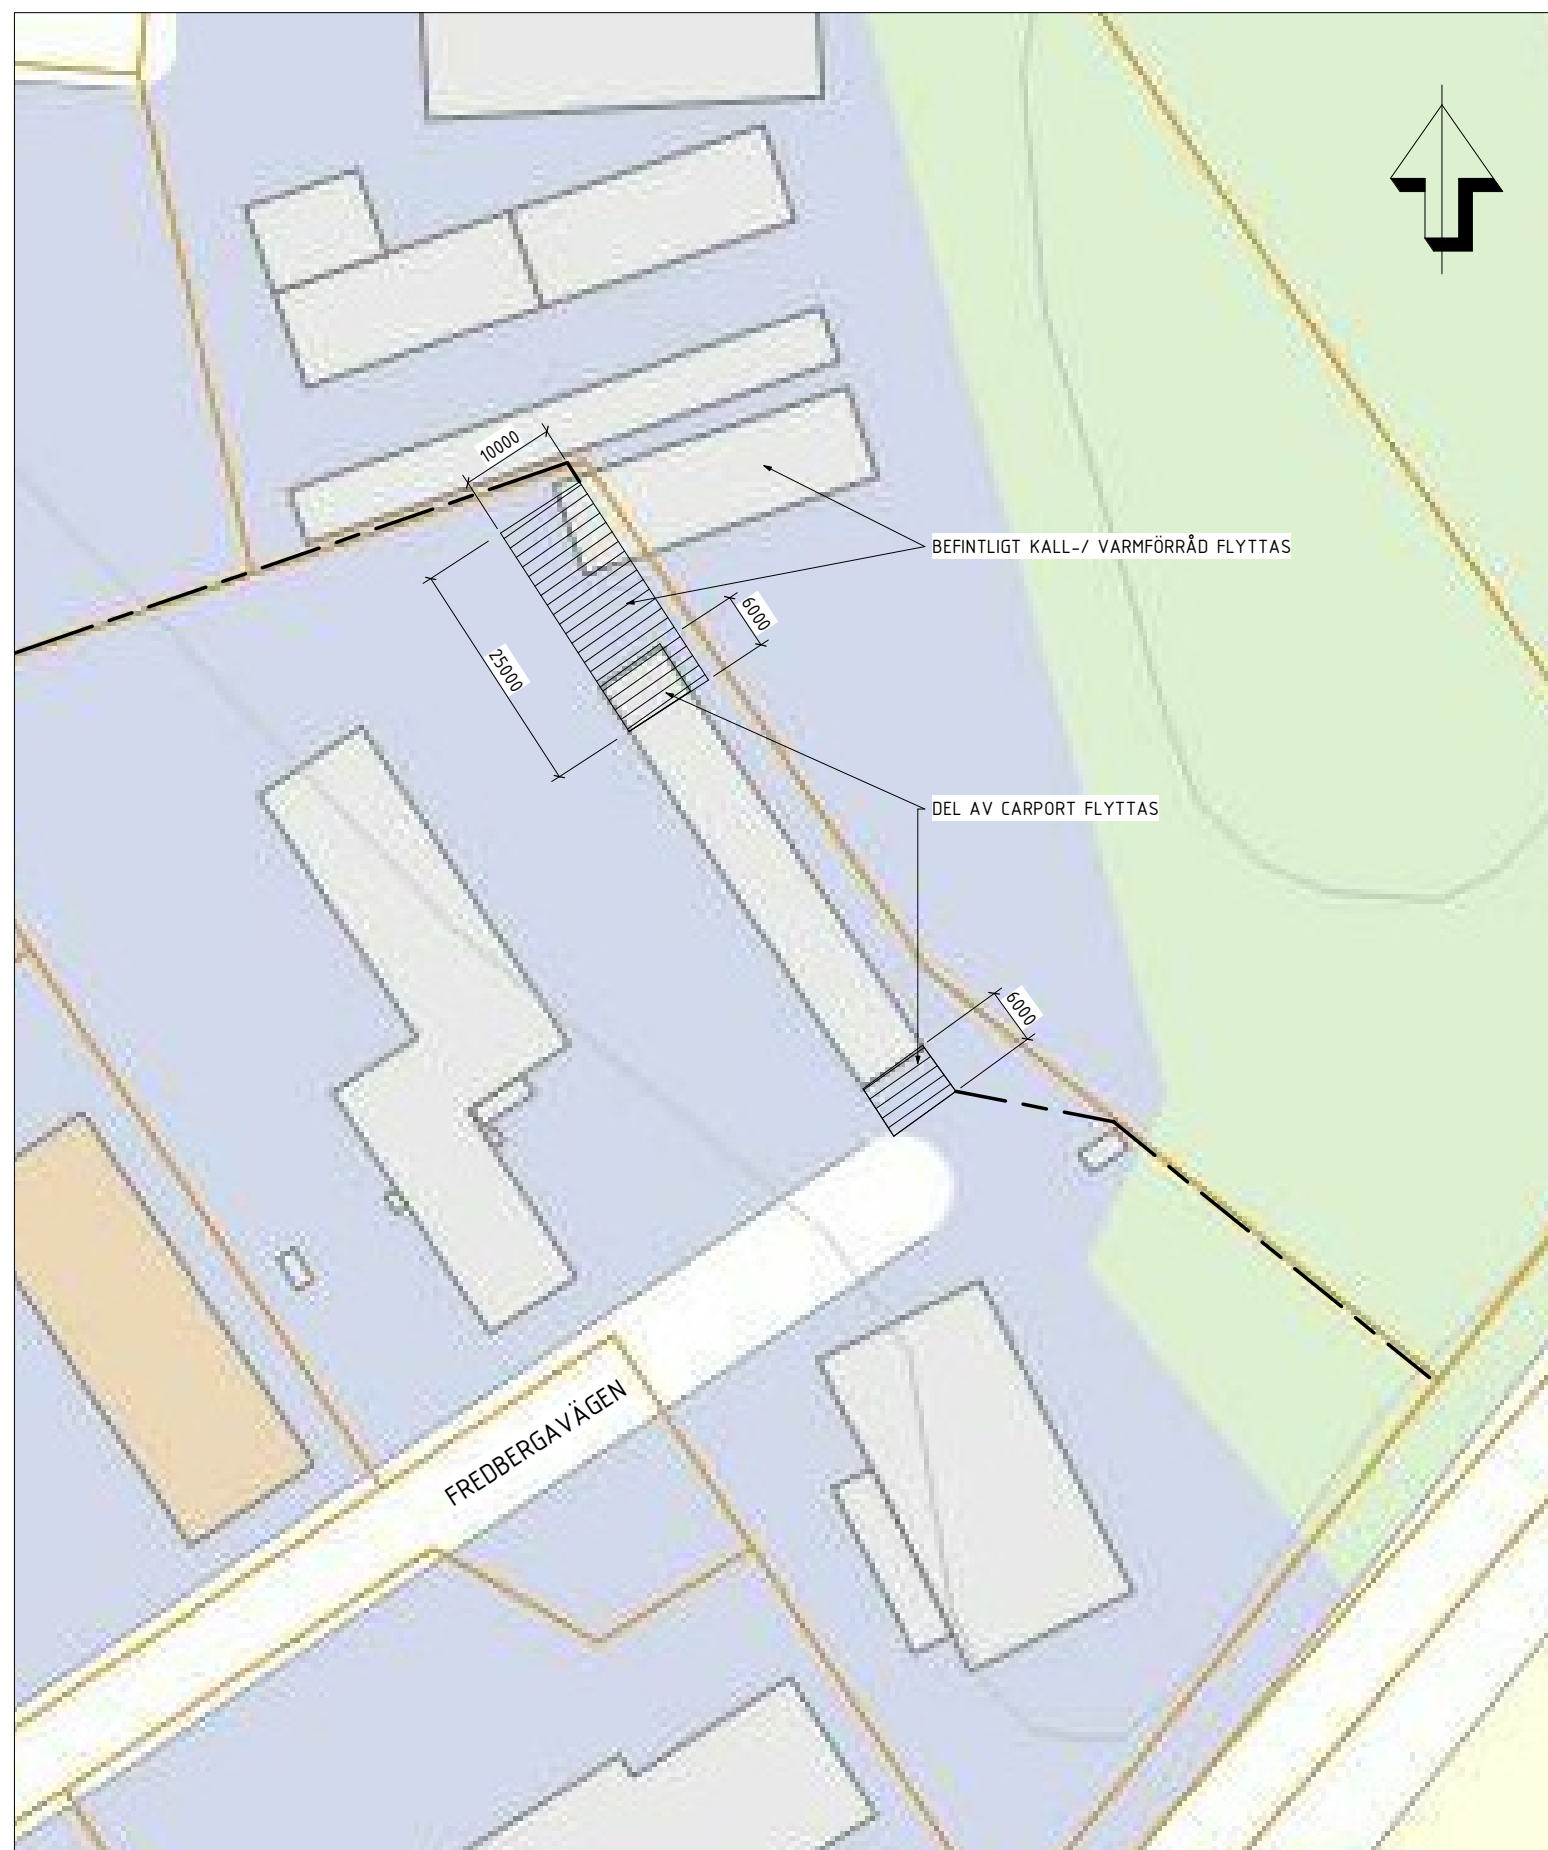

SITUATIONSPLAN



BET	ÄNDRINGEN AVSER	DATUM	SIGN
BYGGLOVSHANDLING			
ASKERSUNDS KOMMUN NÄRLUNDA 1:211			
 Skjutbanavägen 12, 703 69 Örebro Tel: 019-760 77 00 www.byggstatik.se			
UPPDRAG NR	RITAD/KONSTR AV	GRANSKAD AV	
21-128	M.ÄRLEGÅRD	O.VANELLI	
DATUM	ANSVARIG		
2021-05-25	M.-L.ÄRLEGÅRD		
OMBYGGNAD CARPORT, VARM- OCH KALLFÖRRÅD			
SITUATIONSPLAN			
SKALA	NUMMER	BET	
A1 1:400 A3 1:800	A-01-1-001		