

BTA
 A 658,7 m²
BYA
 A 750,0 m²
LOA
 A 623,8 m²


Plan 1
 1:100



BET	ÄNDRING AVSER	DATUM	Sign.
FÖRSLAGSHANDLING			
FSK Askersund			
LUPPÖRAG NR A-XXXX	RITAD AV DJ	HANDLÄGGARE RA	
DATUM 20230205	ANSVARIG -		
Askersunds Kommun			
Förskola			
Förskola			
Plan			
SKALA 1:100	NUMMER A-40-1-101	BET	

Denna ritning är utarbetad för ett specifikt ändamål och får ej obehörigen användas, kopieras, förväntas för eller utlämnas till annan person utan tillstånd från Sjötorps Hus AB. Övertäckelse hären bekrävas med skild avgränsning.

SJÖTORPS HUS AB

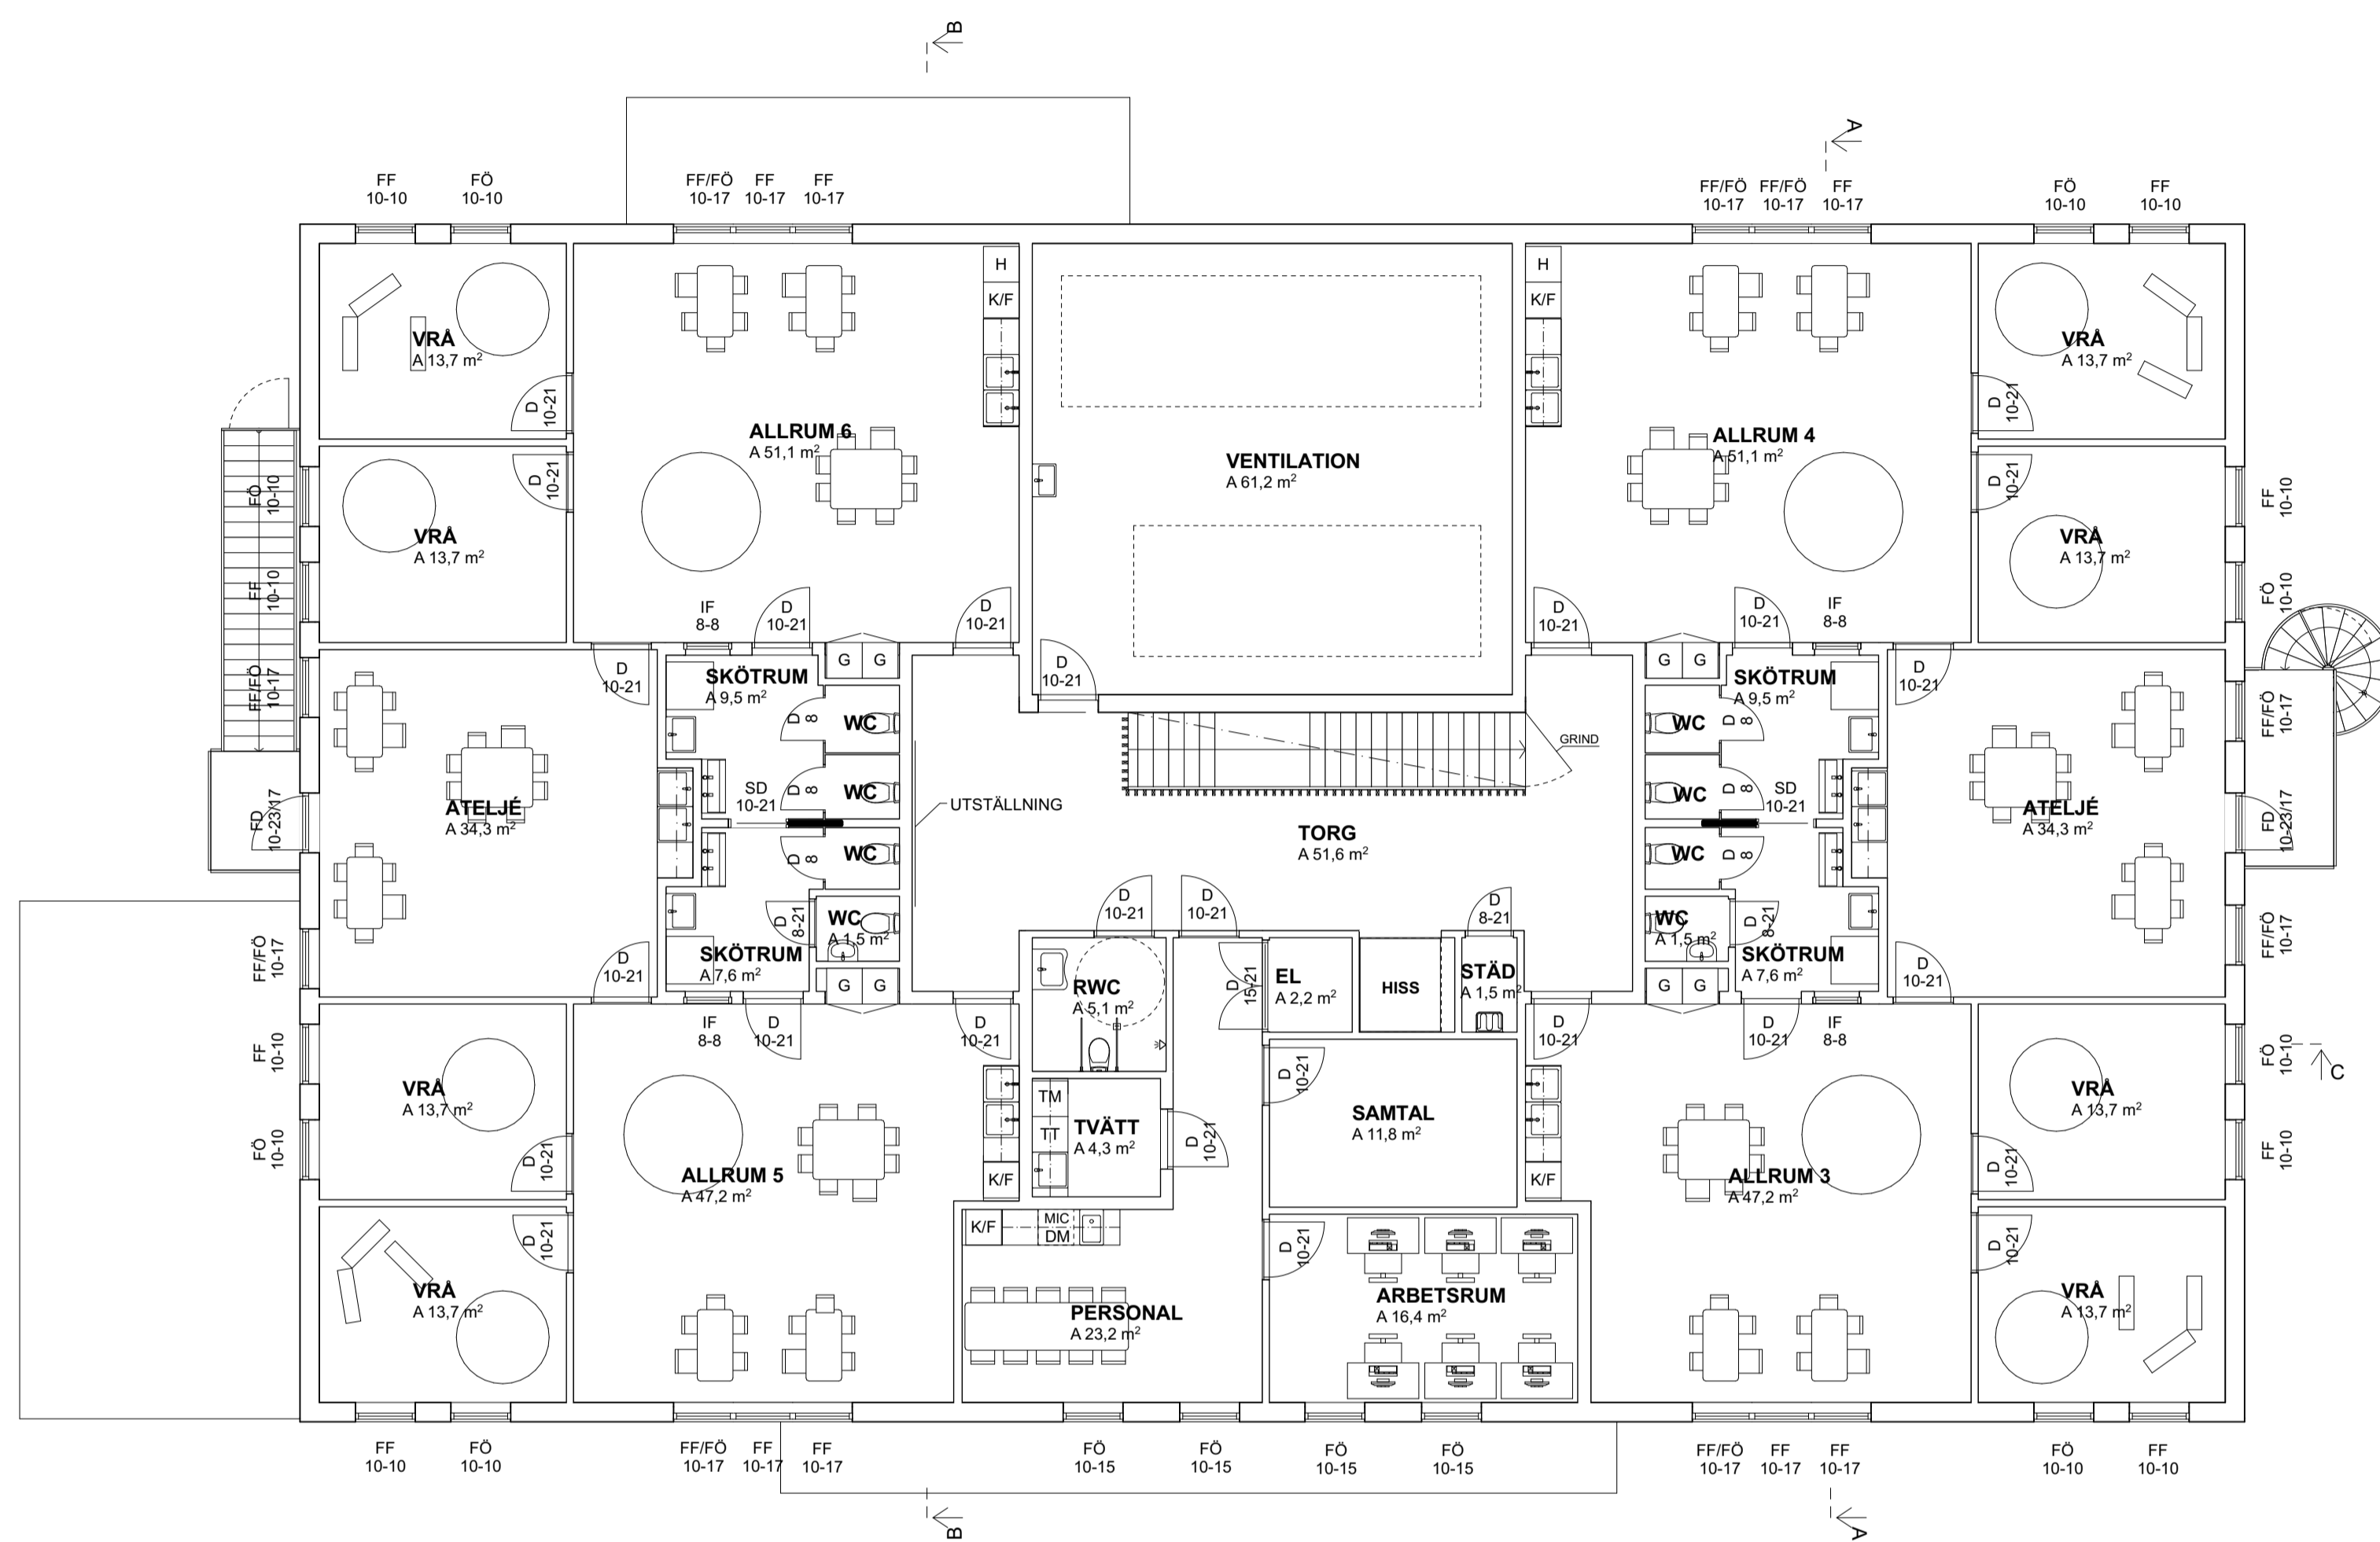


LOA A 624,7 m² BTA A 658,7 m²


Plan 2
1:100




BET	ÄNDRING AVSER	DATUM	Sign.
FÖRSLAGSHANDLING			
FSK Askersund			
LUPPÖRAG NR A-XXXX	RITAD AV DJ	HANDLÄGGARE RA	
DATUM 20230205	ANSVARIG -		
Askersunds Kommun Förskola Förskola Plan 2			
SKALA 1:100	NUMMER A-40-1-102	BET	

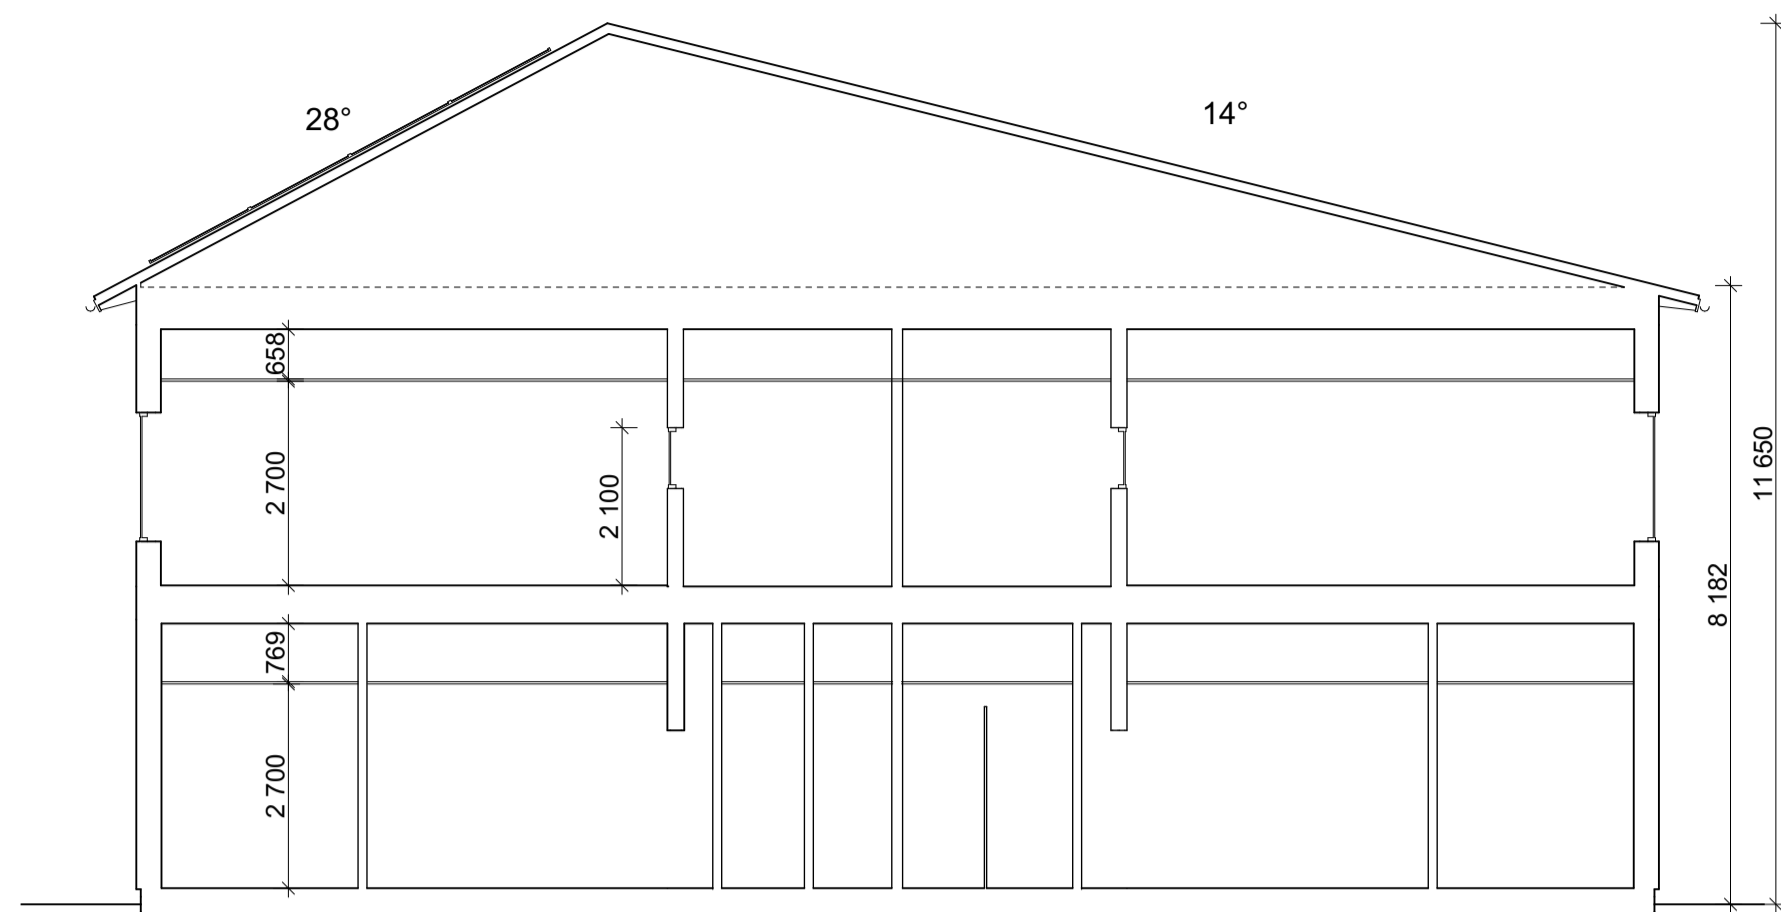

Sektion A
1:100

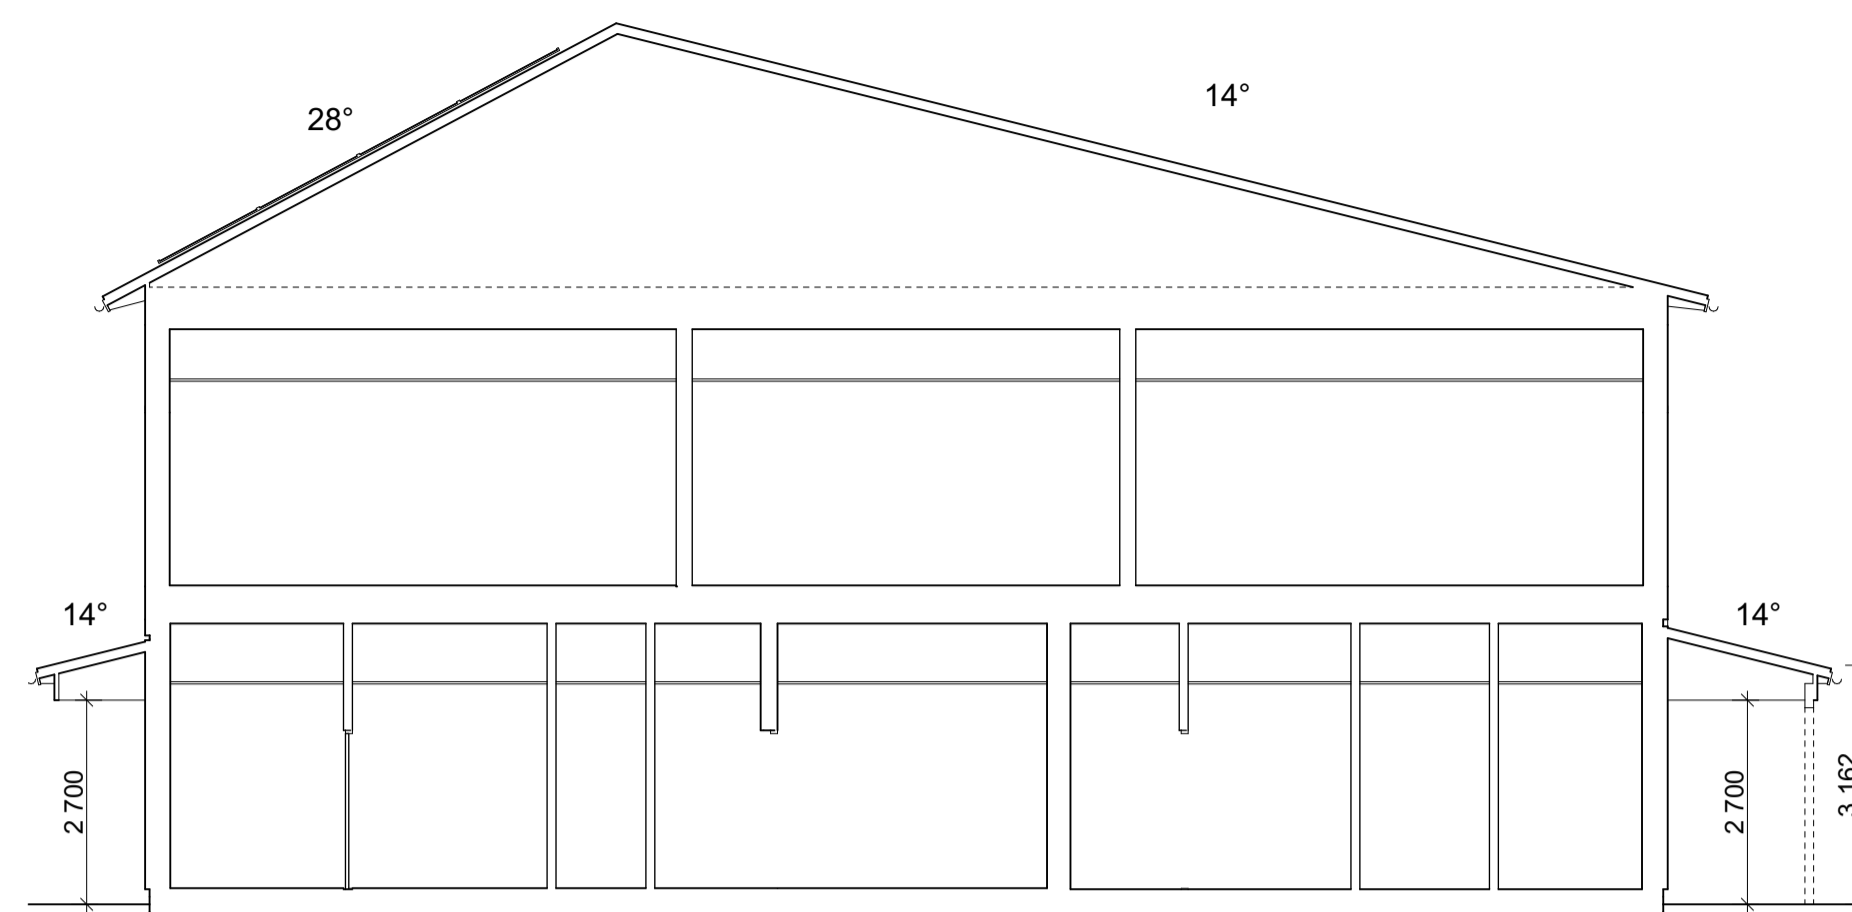


Sektion B
1:100

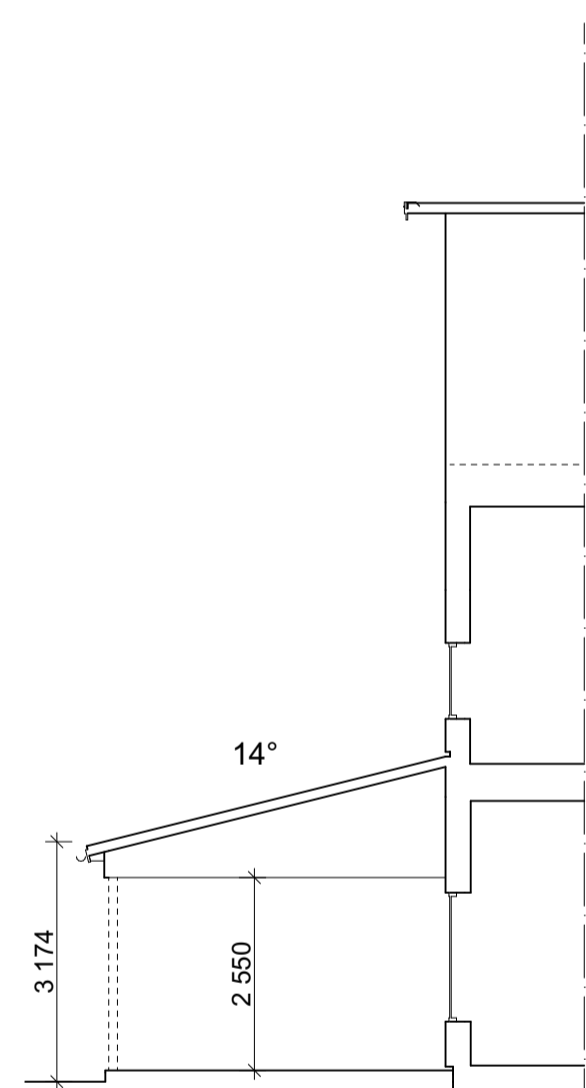


Sektion C
1:100




BET	ÄNDRING AVSER	DATUM	Sign.
FÖRSLAGSHANDLING			
FSK Askersund			
			
LUPPÖRAG NR A-XXXX	RITAD AV DJ	HANDLÄGGARE RA	
DATUM 20230205	ANSVARIG -		
Askersunds Kommun			
Förskola			
Förskola			
Sektion			
SKALA 1:100	NUMMER A-40-2-101	BET	

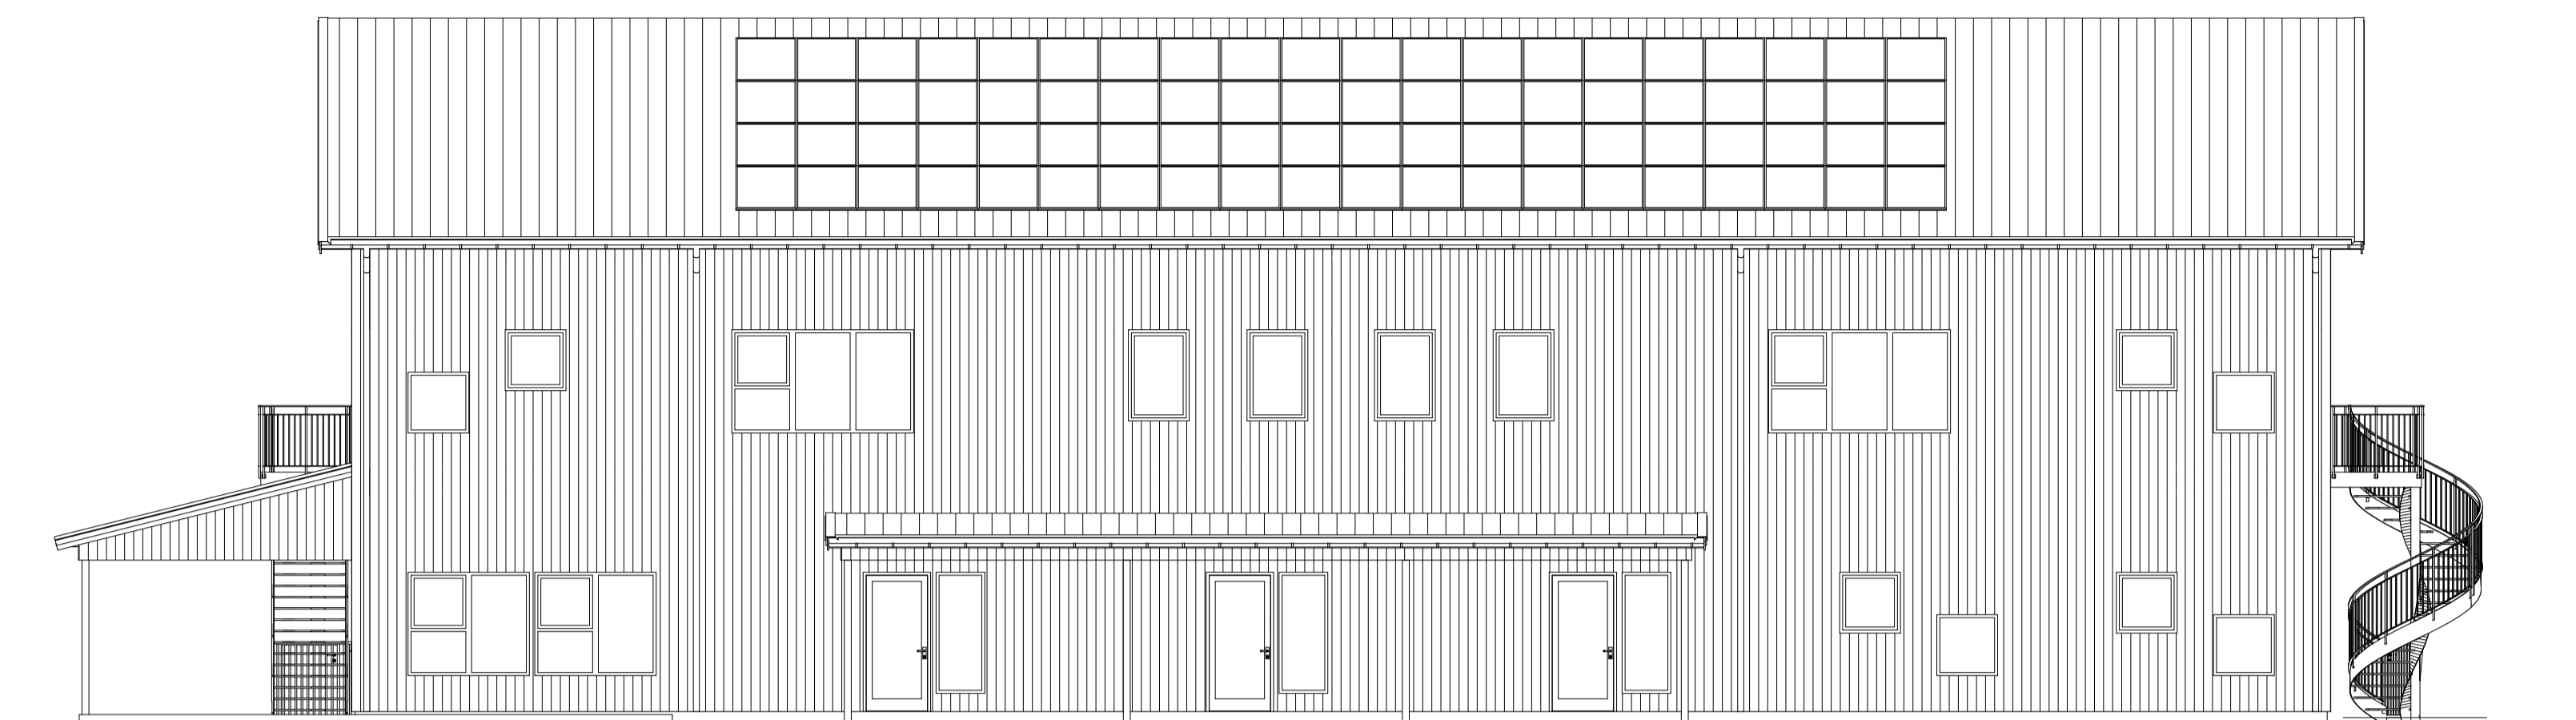


Fasad F1
1:100

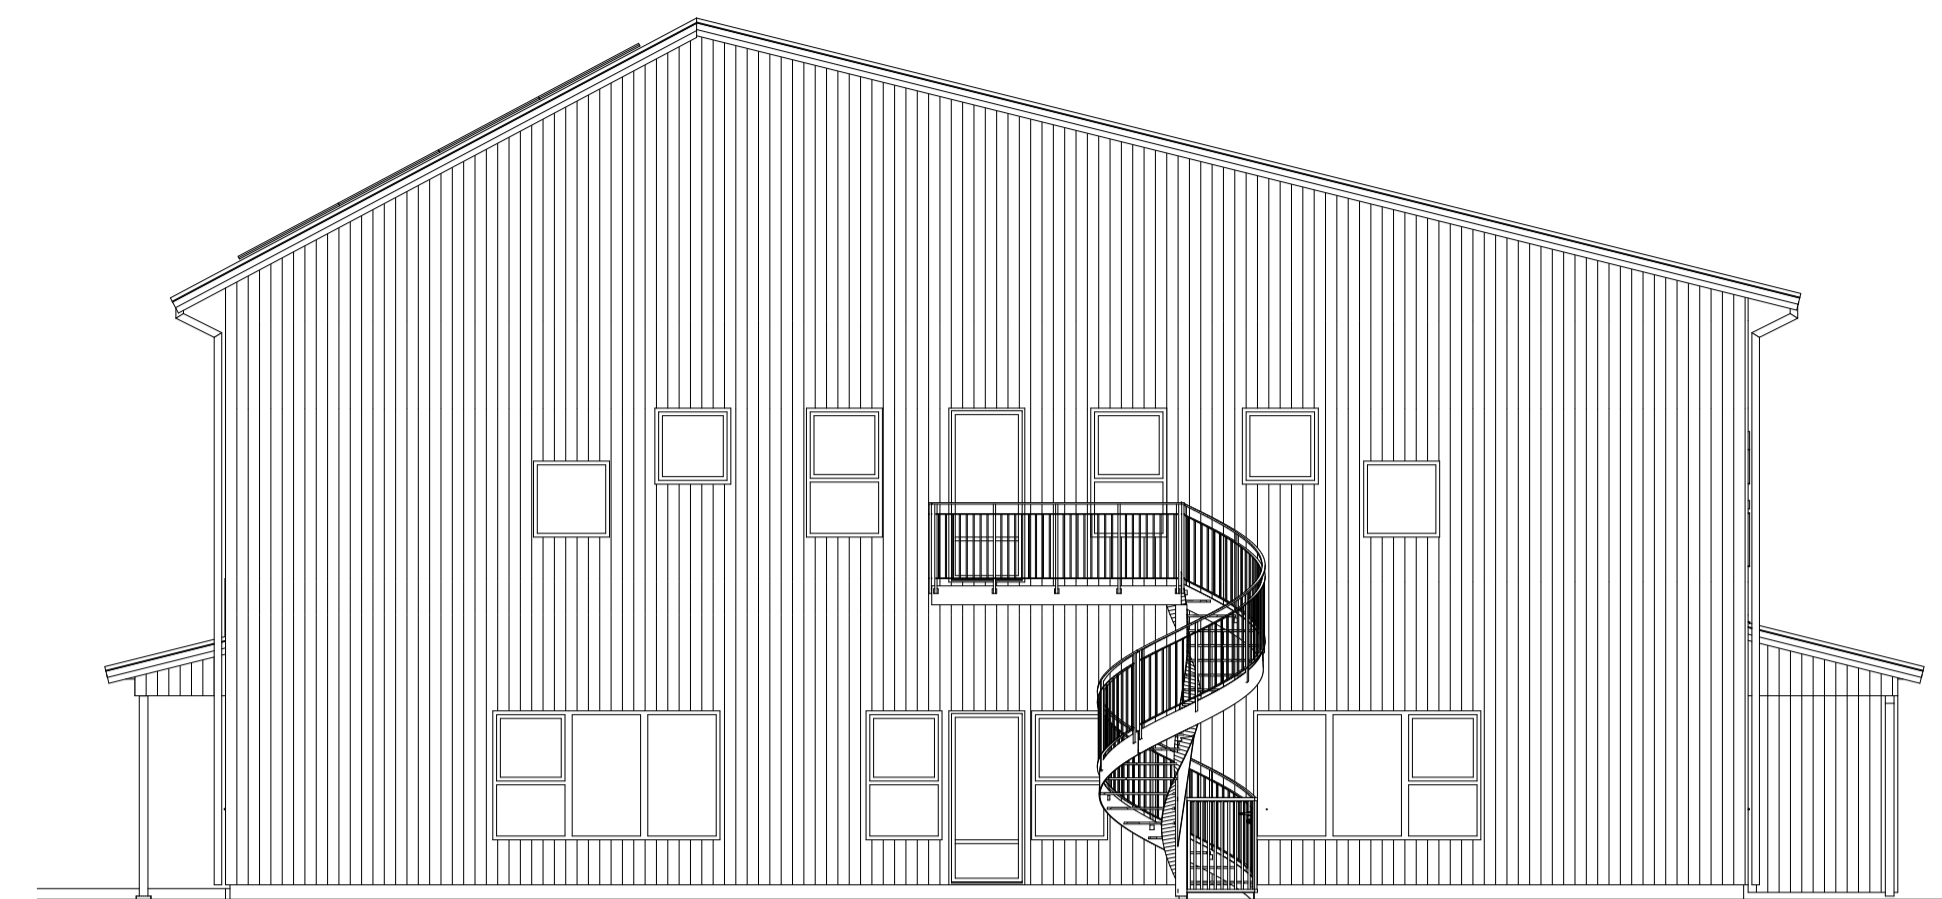


Fasad F2
1:100

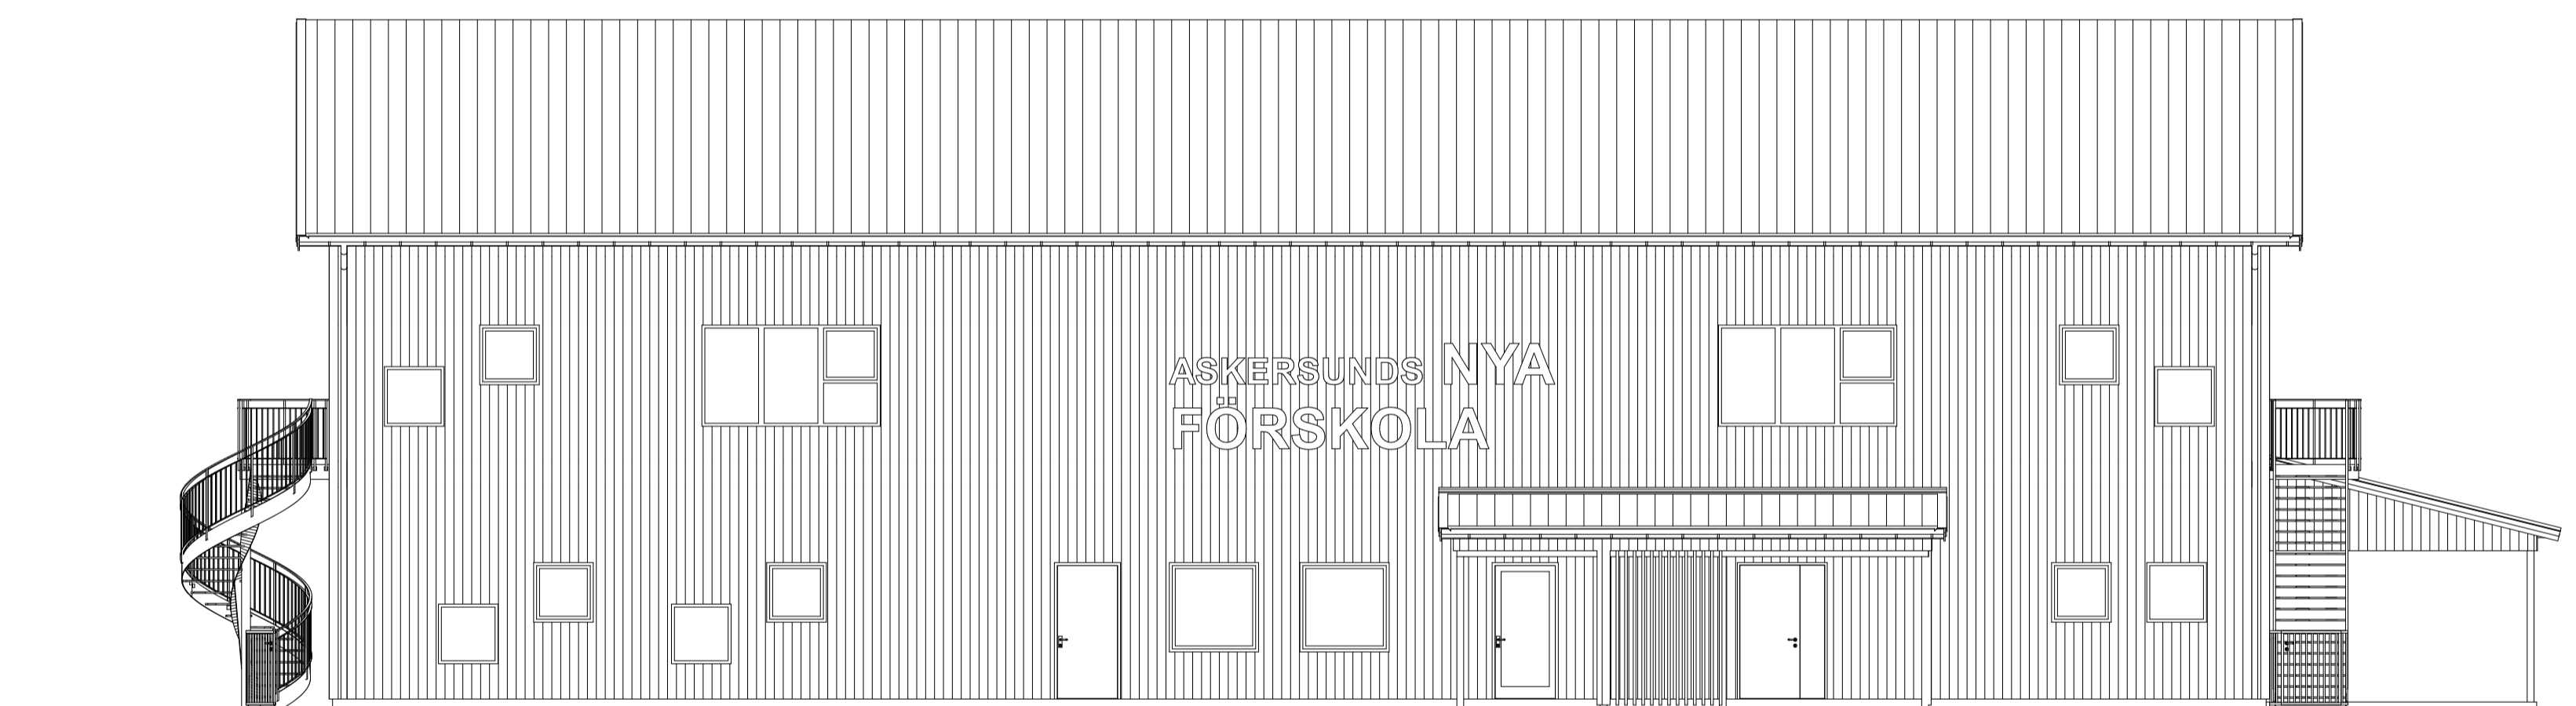

Fasad F3
1:100

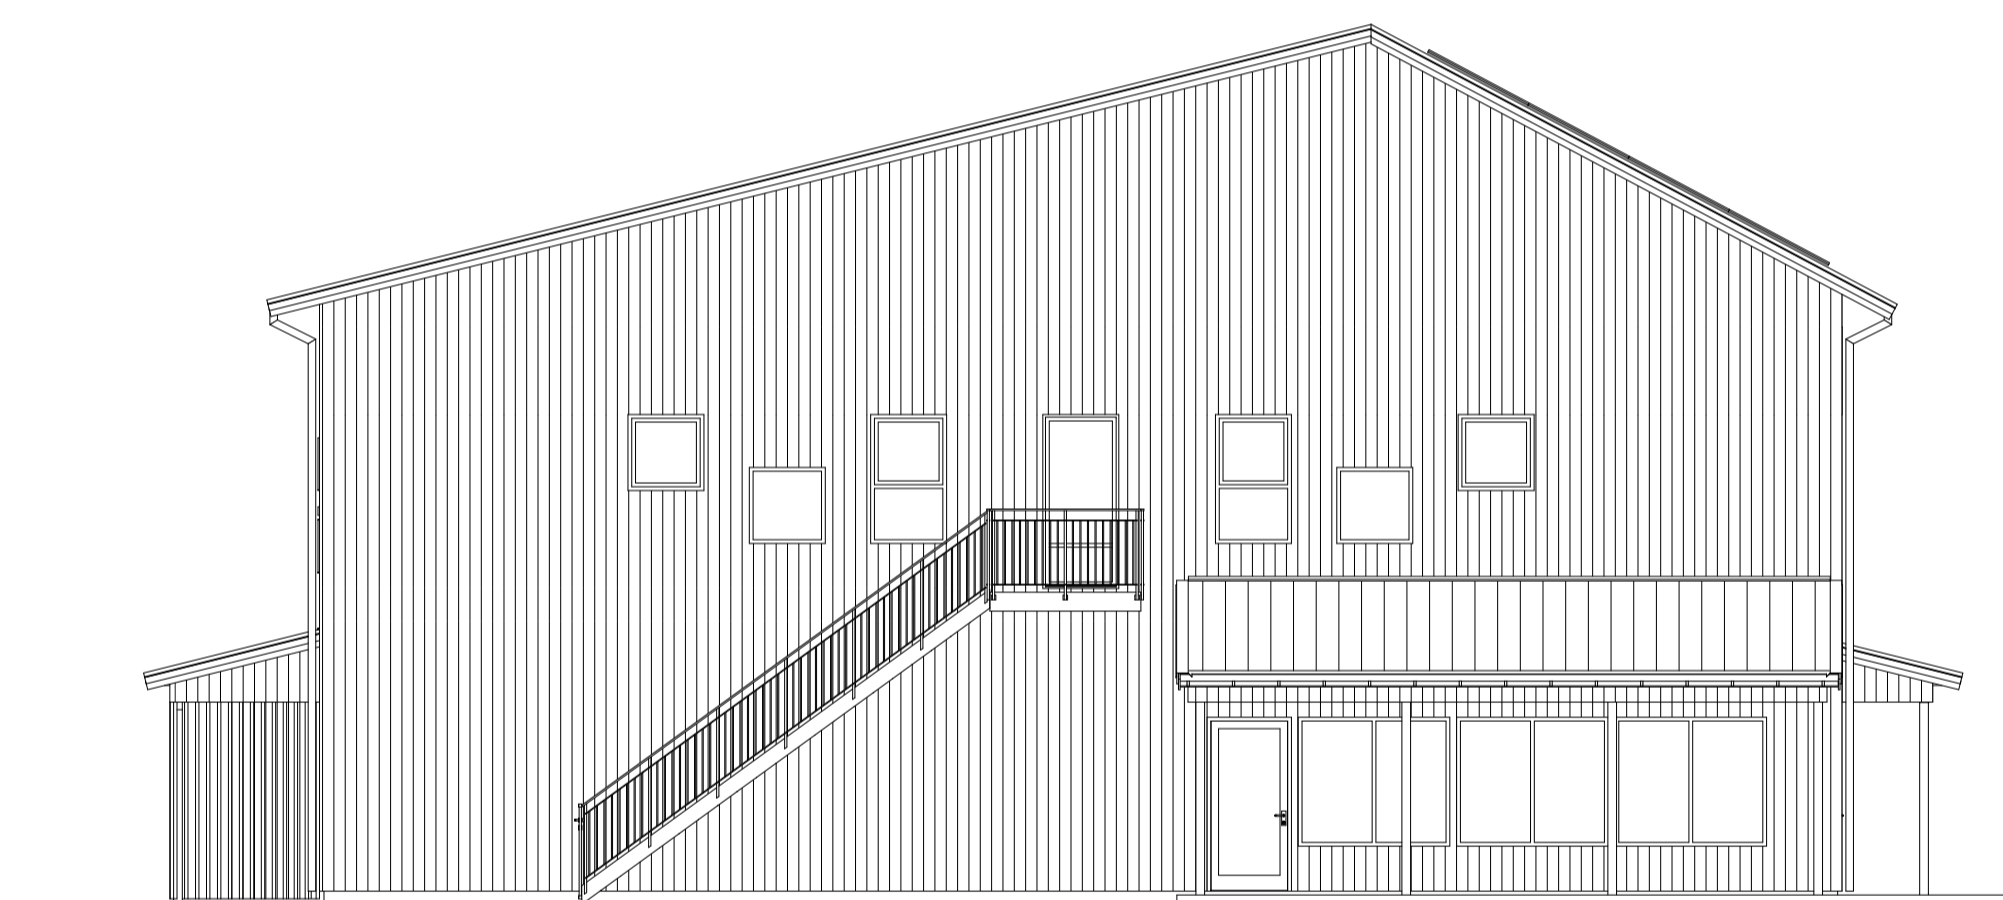

Fasad F4
1:100

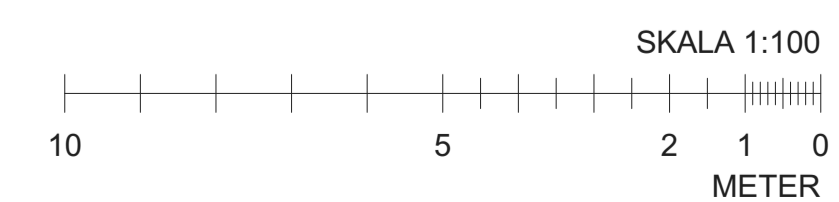

BET	ÄNDRING AVSER	DATUM	Sign.
FÖRSLAGSHANDLING			
FSK Askersund			
			
UPPDRAG NR A-XXXX	RITAD AV DJ	HANDLÄGGARE RA	
DATUM 20230205	ANSVARIG -		
Askersunds Kommun Förskola Förskola Fasader			
SKALA 1:100	NUMMER A-40-3-101	BET	