




FASAD MOT ÖSTER

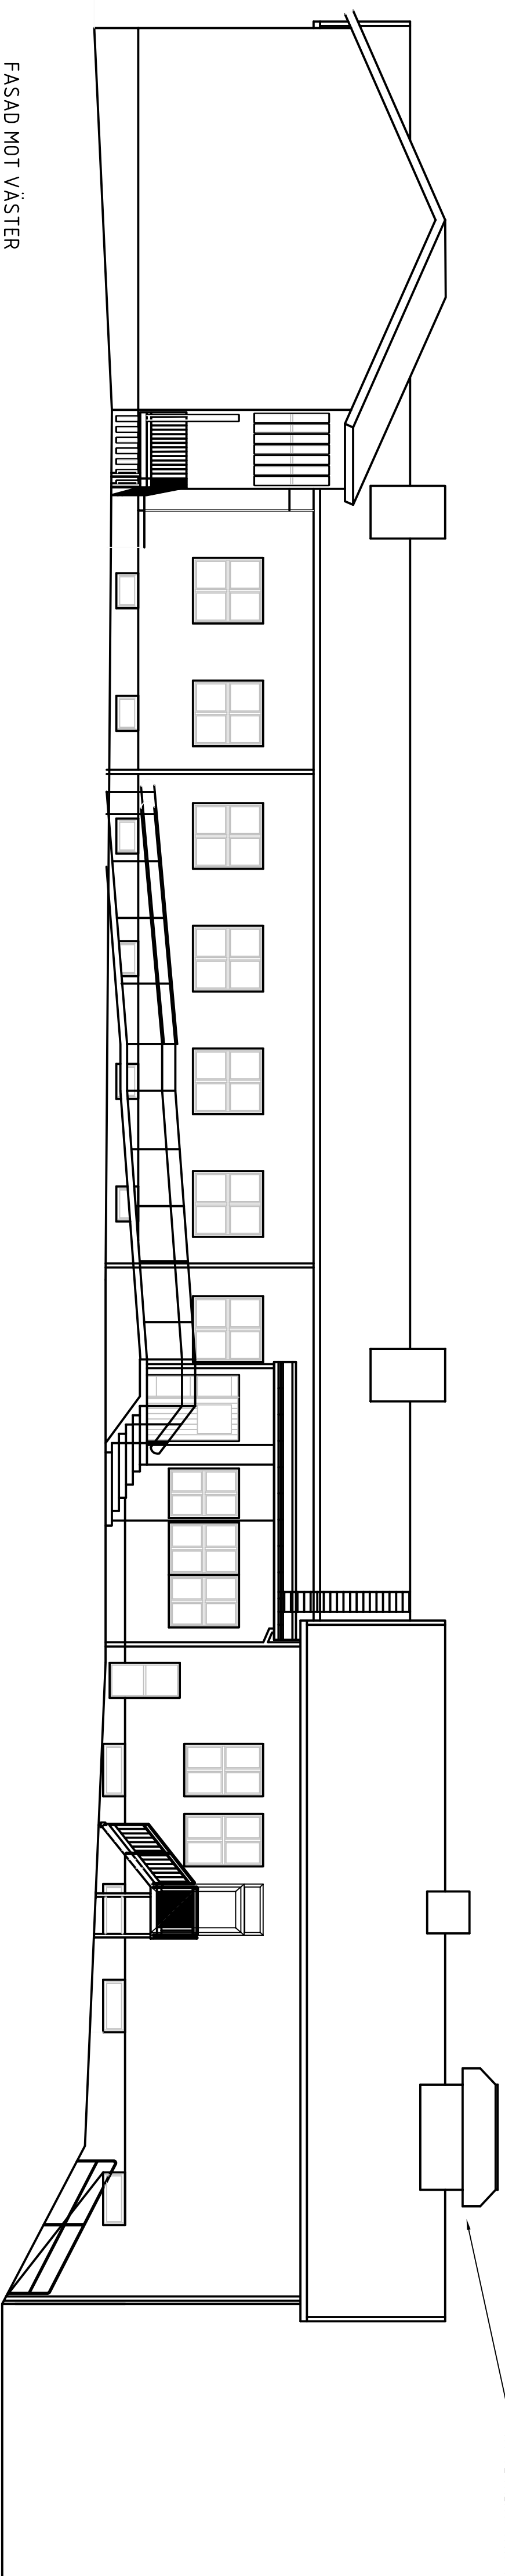


FASAD MOT VÄSTER

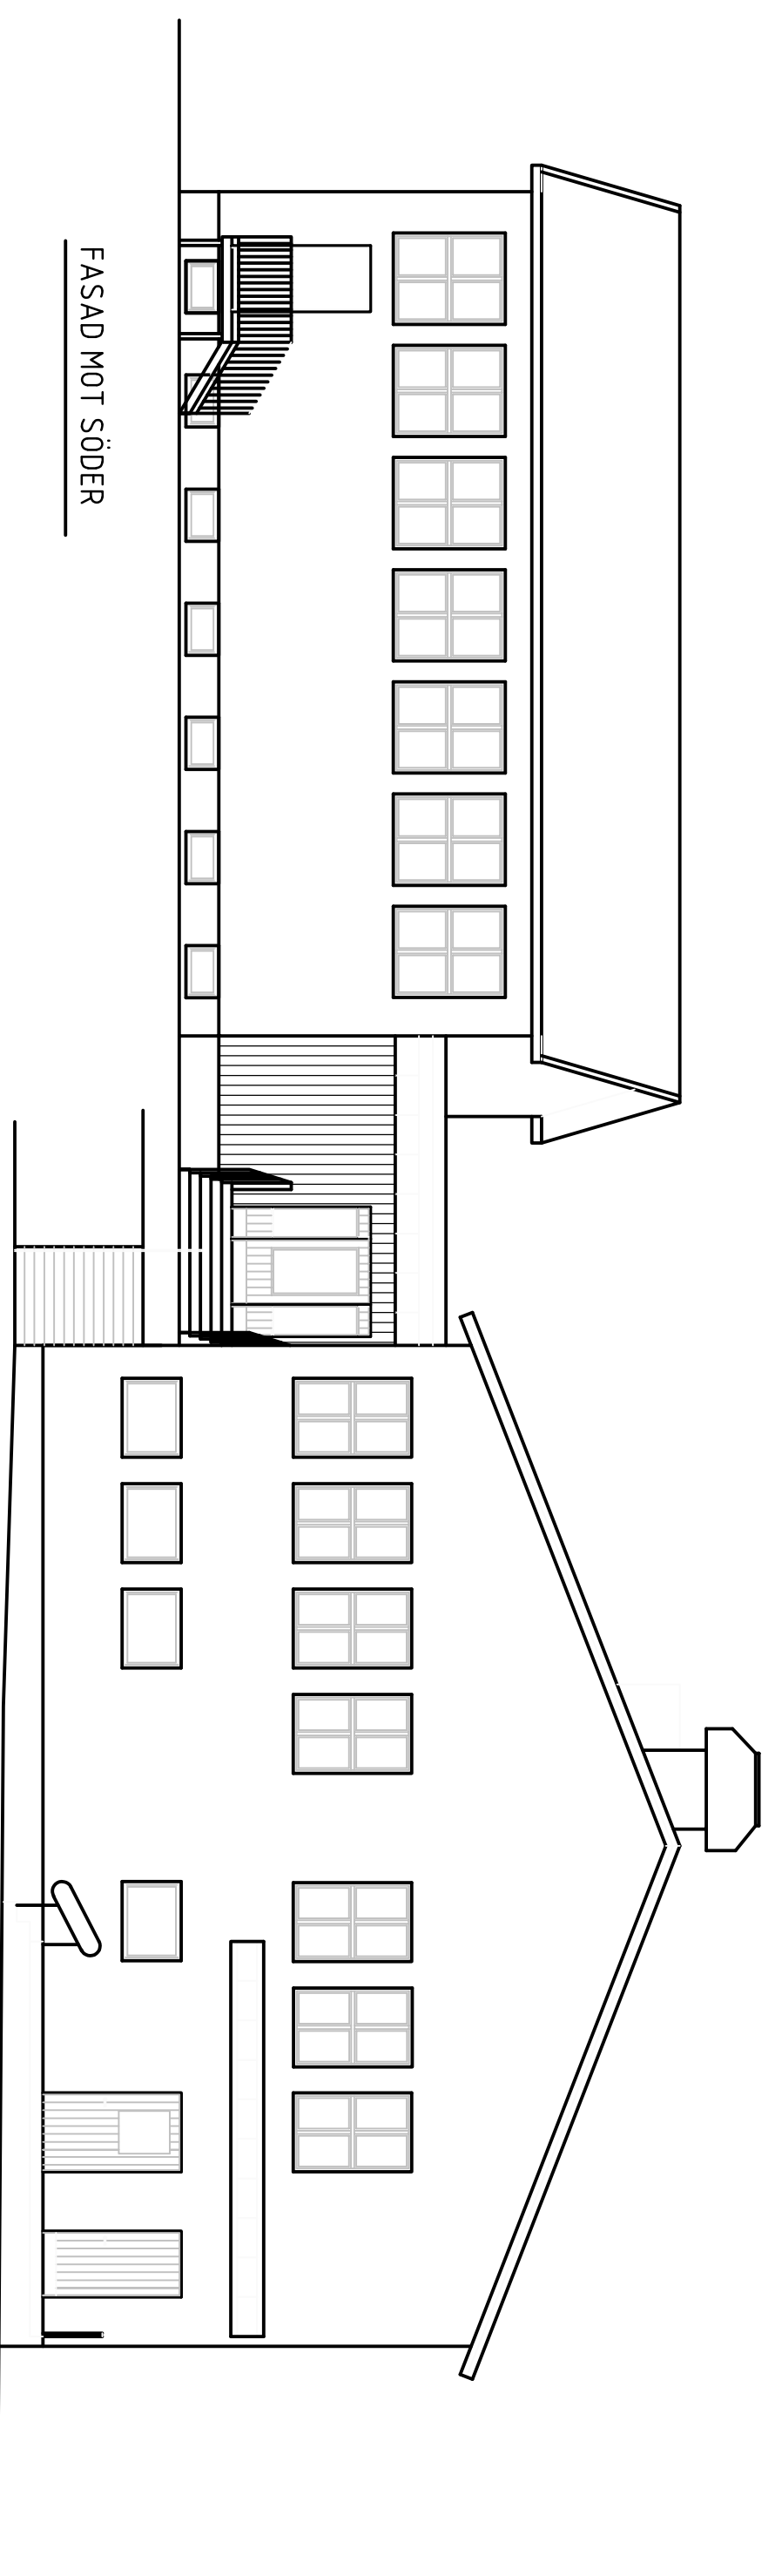

FASAD MOT SÖDER

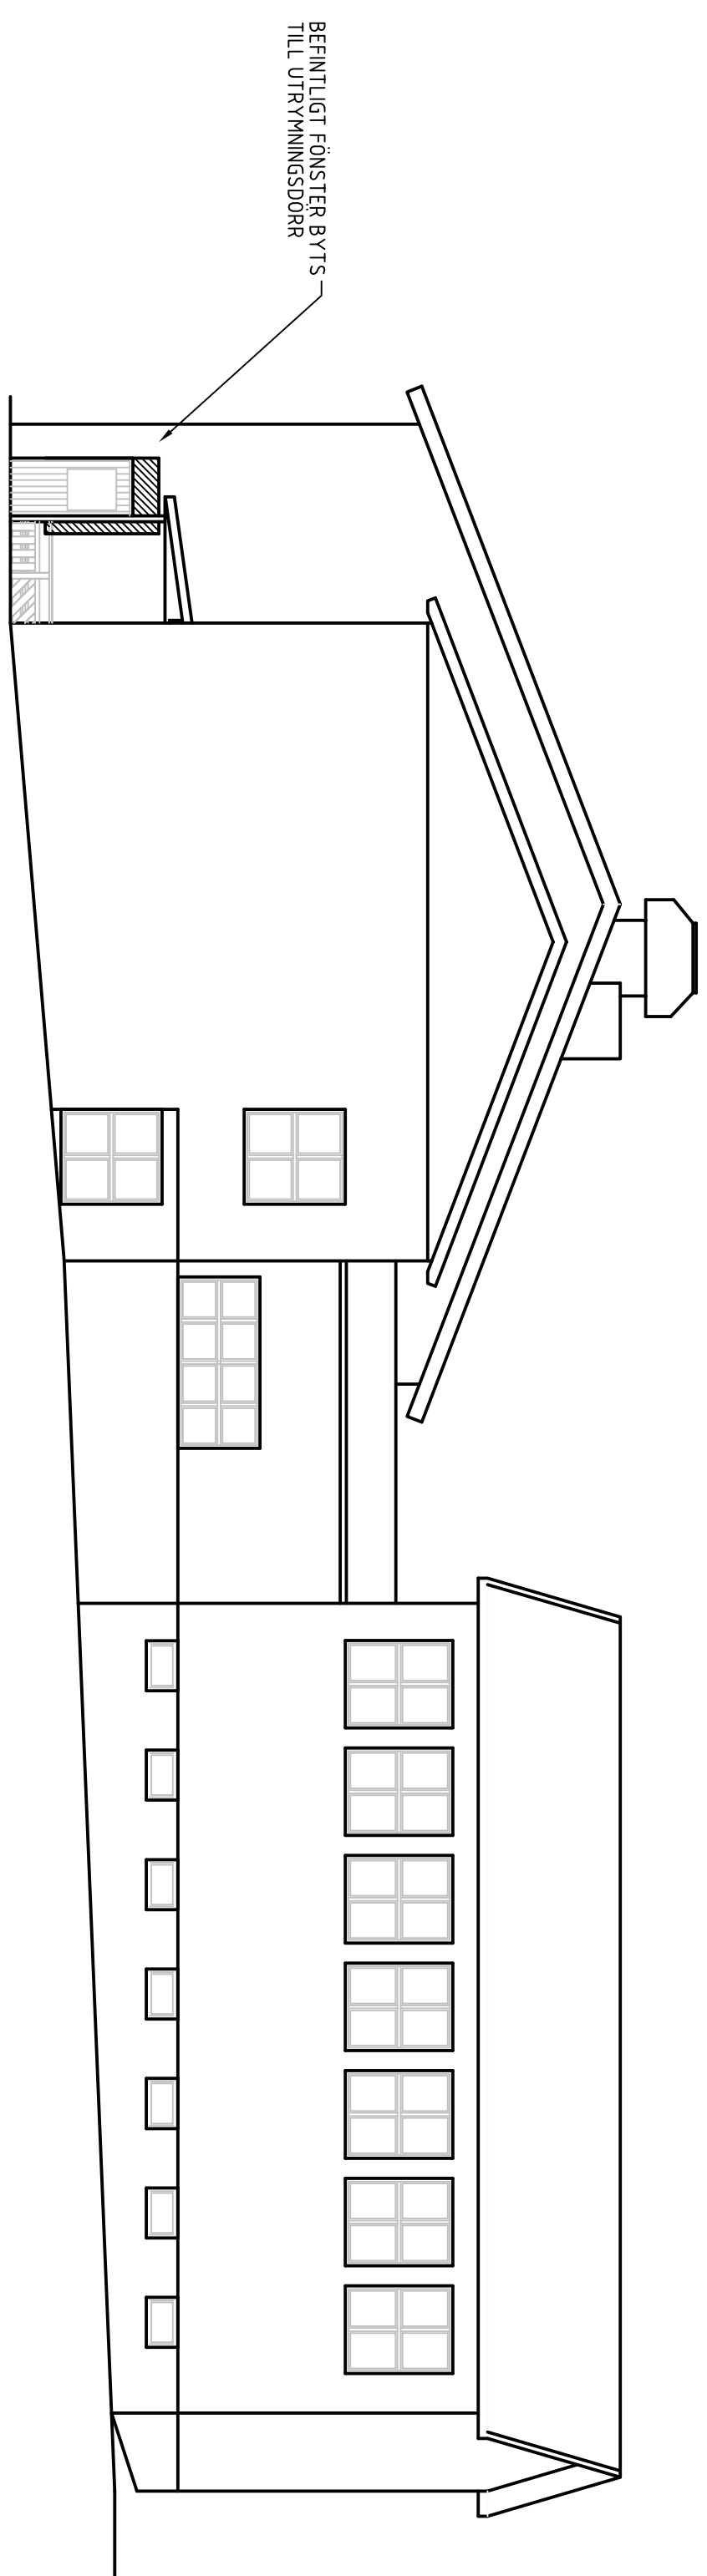

FASAD MOT NÖRR

BET	ANT	ANBUDEN AVSE	SN	DATUM
		BYGGLOVHANDLING		
		FJÄRILEN/NYCKELPÅGÅN		
		TOMTEVIK 2:1, AMMEBERG		
				
Sjukhusgatan 12 · 703 69 Örebro 070 722 9700 www.ortbybyggnad.se				
UPPRÅG NR	STAD AV	GRANSKAD AV		
23-067	M.L. A	K.V.		
TITEL	ANSÖKER			
2023-05-11	M. ERIKSSON			
FORSKOLAN FJÄRILEN, AMMEBERGS SKOLA				
TOMTEVIK 2:1, AMMEBERG				
OMBYGGNAD				
FASADER				
SKALA	NUMMER			
A1:50	A-40-3-001			
				1 BET