


ANM.  
Höjdsystem: RH2000  
Ekvidistans höjdkurvor: 1 m

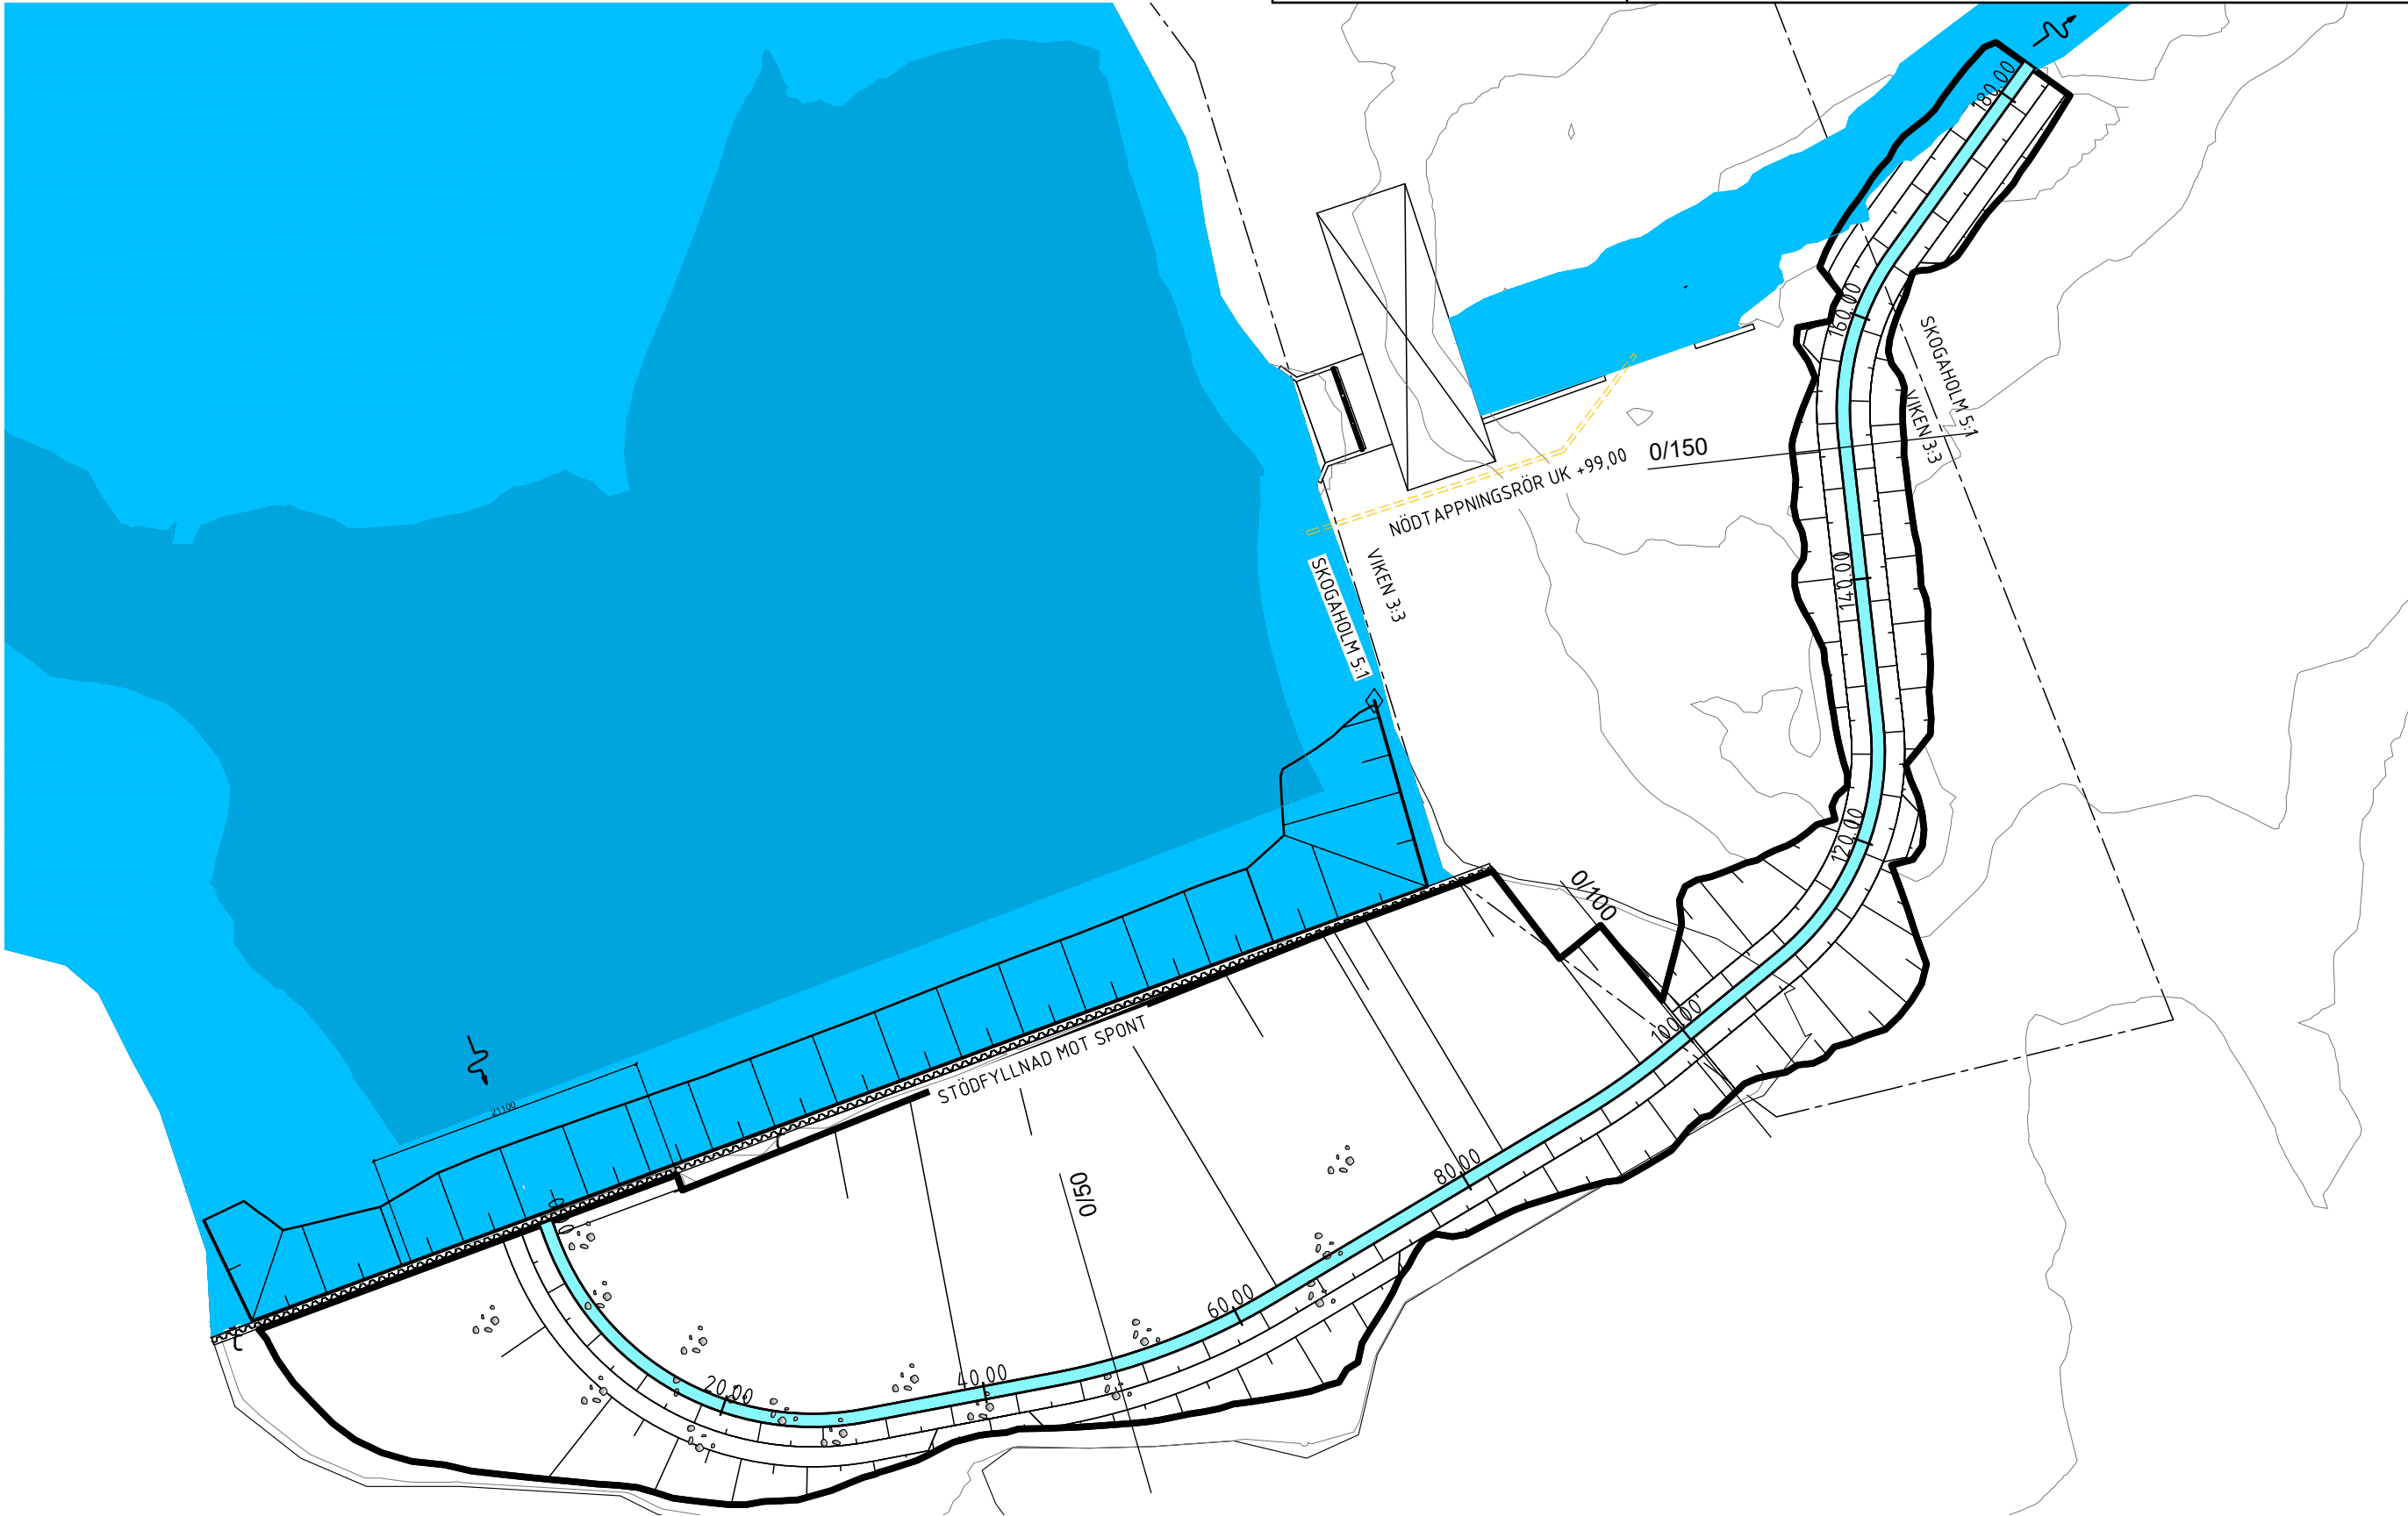

ÖVERSIKTSPLAN

